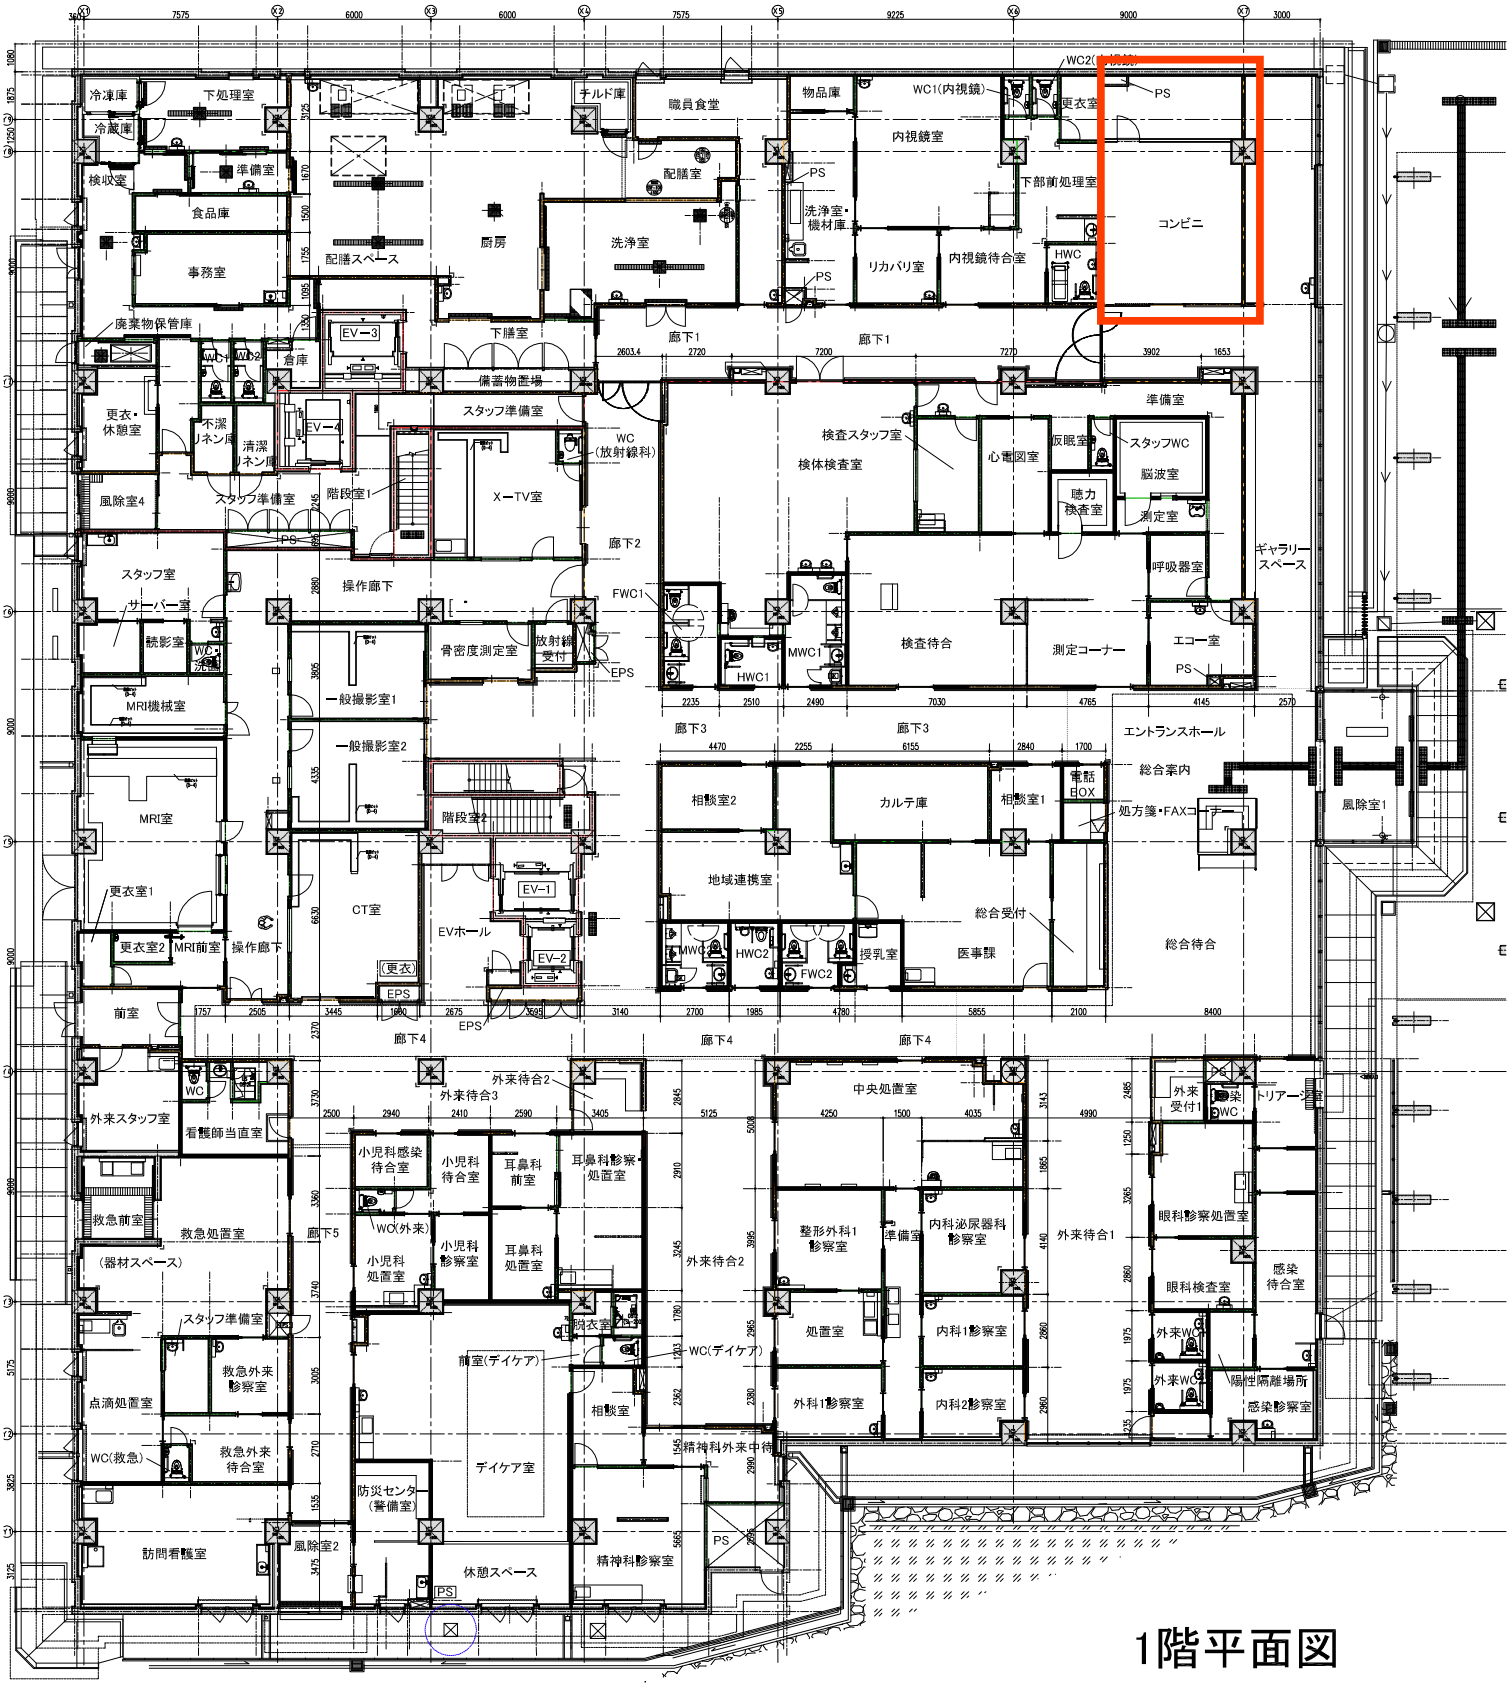
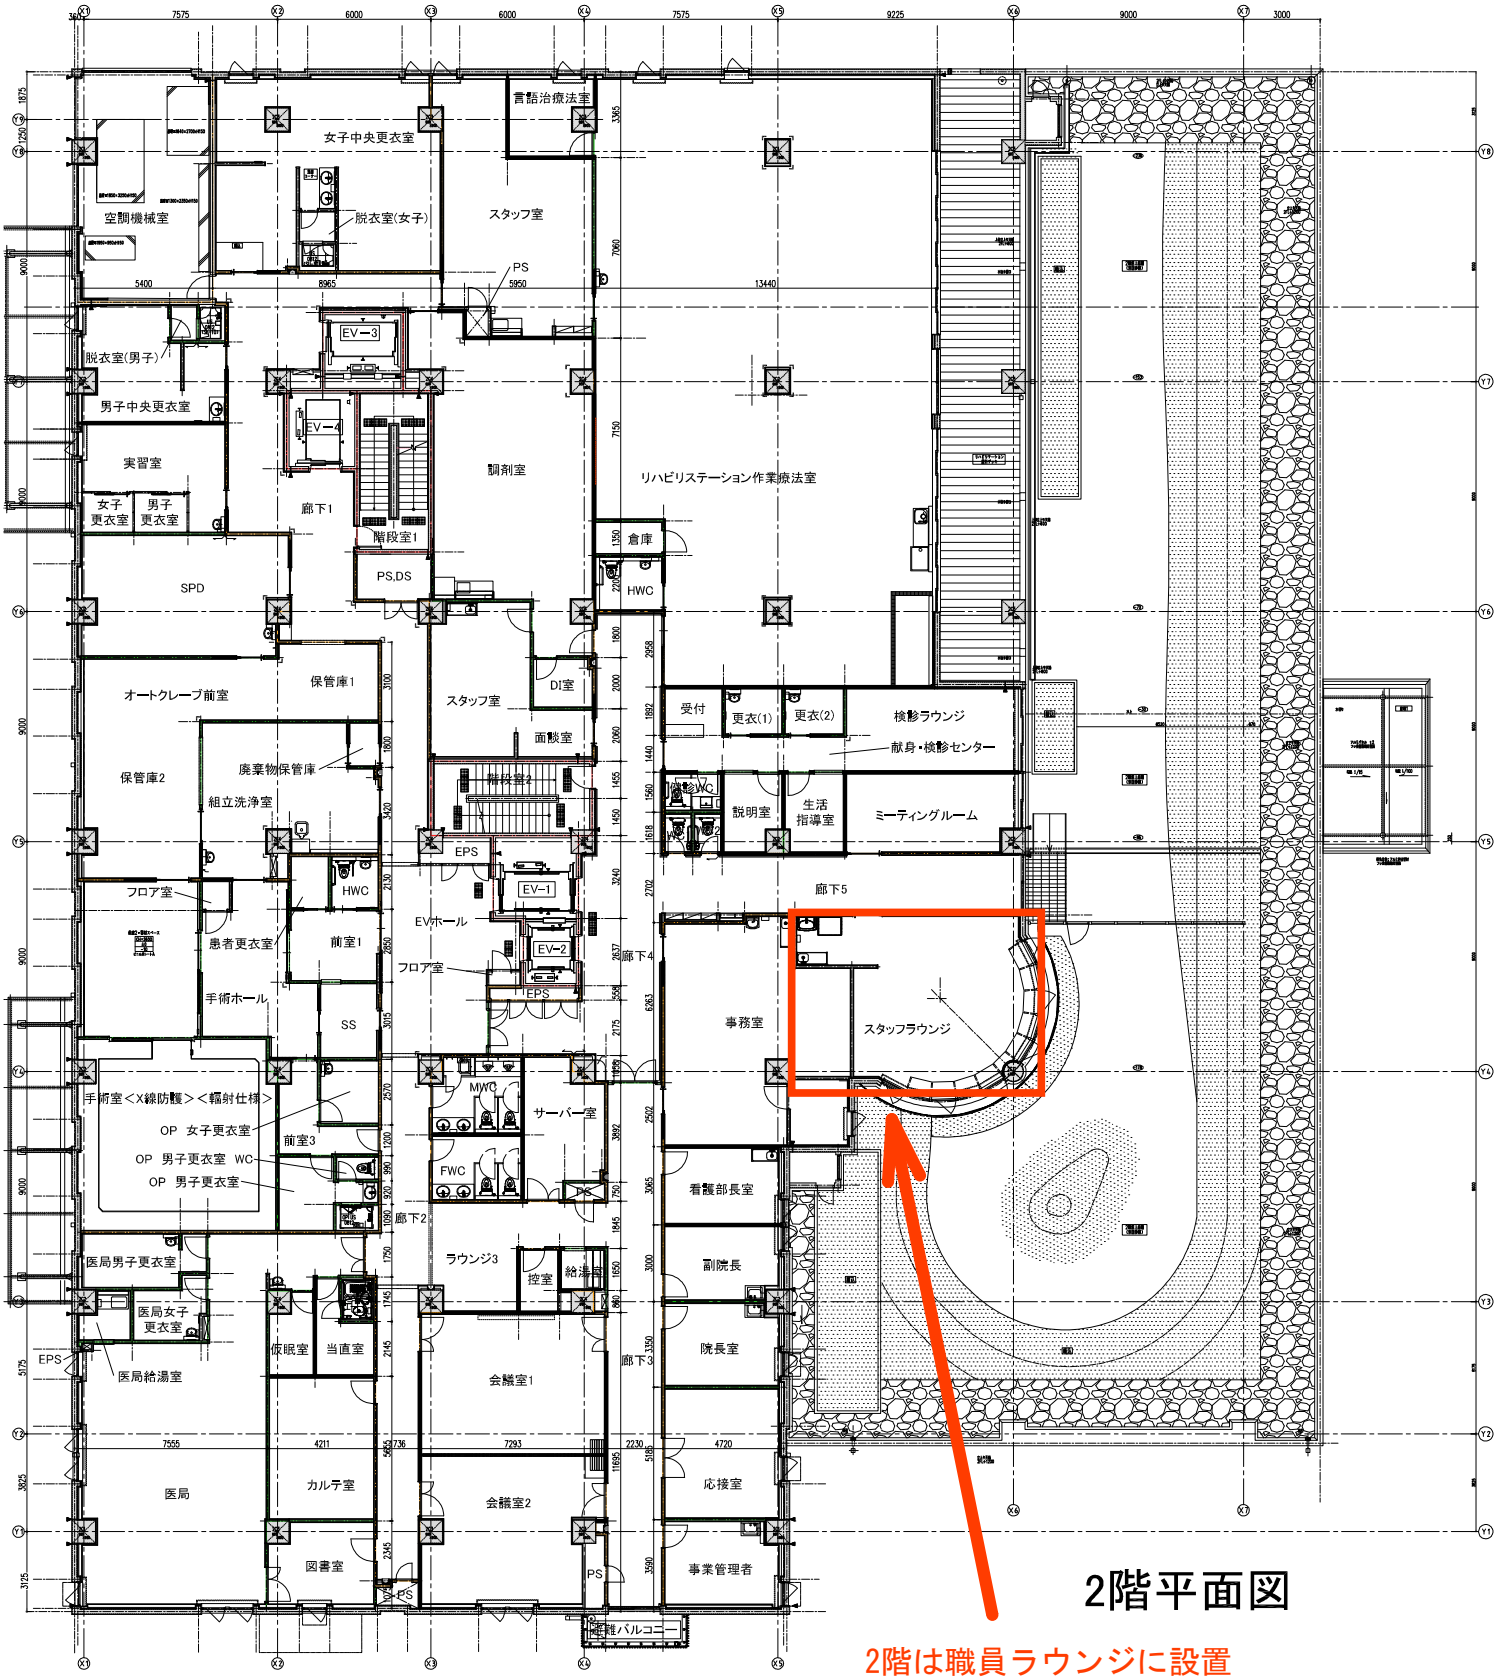
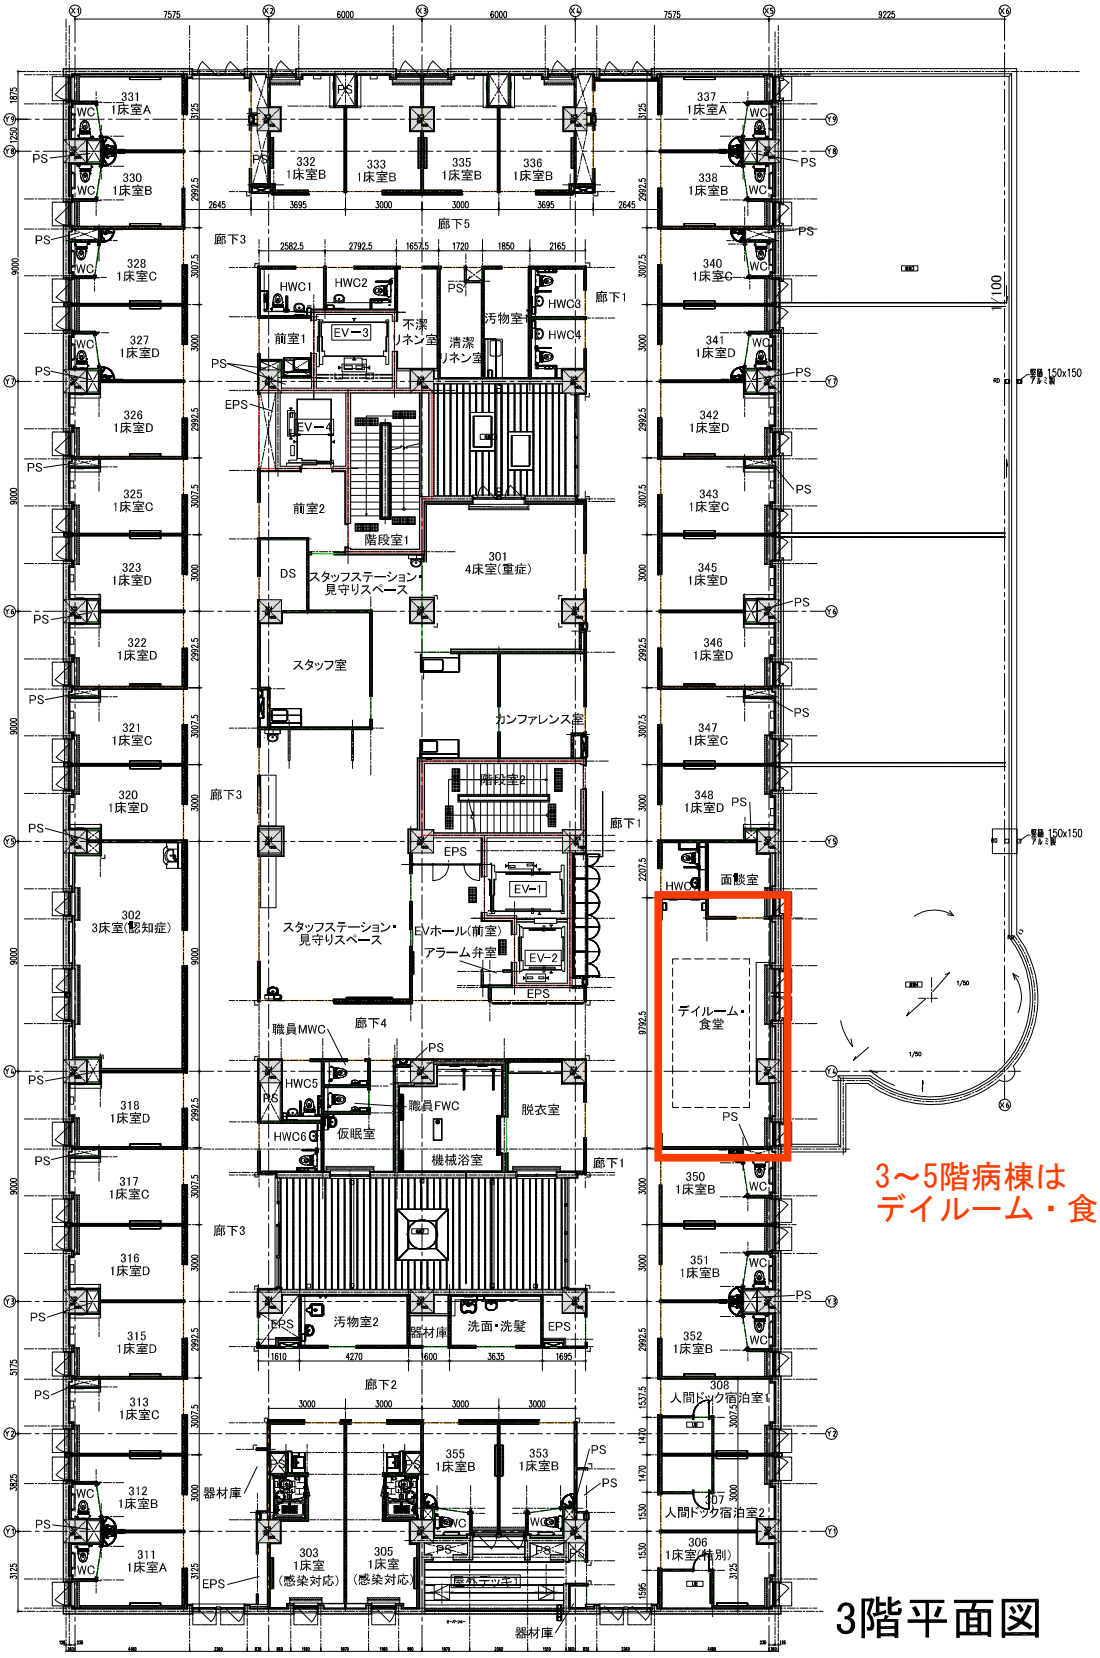

コンビニ
エントランスホール
総合案内
総合待合
総合受付
ギャラリースペース
風除室1
電話BOX
処方箋・FAXコーナー
相談室2
カルテ庫
相談室1
地域連携室
医事課
授乳室
検査スタッフ室
検体検査室
心電図室
仮眠室
スタッフWC
脳波室
聴力検査室
測定室
準備室
呼吸器室
検査待合
測定コーナー
エコー室
MWC1
HWC1
FWC1
HWC2
MWC2
FWC2
廊下1
廊下2
廊下3
廊下4
廊下5
冷凍庫
冷蔵庫
下処理室
検収室
準備室
食品庫
事務室
廃棄物保管庫
倉庫
EV−3
EV−4
厨房
配膳スペース
下膳室
洗浄室
チルド庫
職員食堂
配膳室
物品庫
洗浄室・機材庫
WC1(内視鏡)
内視鏡室
内視鏡待合室
リカバリ室
更衣室
下部前処理室
HWC
PS
備蓄物置場
スタッフ準備室
更衣・休憩室
不潔リネン庫
清潔リネン庫
WC(放射線科)
X−TV室
階段室1
風除室4
操作廊下
スタッフ室
サーバー室
造影室
骨密度測定室
放射線受付
EPS
一般撮影室1
一般撮影室2
MRI機械室
MRI室
階段室2
EV−1
EV−2
EVホール
CT室
更衣室1
更衣室2
MRI前室
(更衣)
前室
外来スタッフ室
看護師当直室
救急前室
救急処置室
(器材スペース)
スタッフ準備室
救急外来診察室
点滴処置室
WC(救急)
救急外来待合室
防災センター(警備室)
風除室2
訪問看護室
休憩スペース
デイケア室
前室(デイケア)
WC(デイケア)
脱衣室
相談室
小児科感染待合室
小児科待合室
小児科診察室
小児科処置室
耳鼻科前室
耳鼻科診察・処置室
耳鼻科処置室
WC(外来)
外来待合室2
外来待合室3
精神科診察室
外来待合室1
中央処置室
整形外科1診察室
準備室
内科泌尿器科診察室
処置室
内科1診察室
外科1診察室
内科2診察室
外来受付1
感染トリアージ
感染WC
眼科診察処置室
眼科検査室
感染待合室
外来WC
陽性隔離場所
感染診察室
1階平面図



2階平面図

2階は職員ラウンジに設置


331 1床室A
330 1床室B
328 1床室C
327 1床室D
326 1床室D
325 1床室C
323 1床室D
322 1床室D
321 1床室C
320 1床室D
302 3床室(認知症)
318 1床室D
317 1床室C
316 1床室D
315 1床室D
313 1床室C
312 1床室B
311 1床室A
332 1床室B
333 1床室B
335 1床室B
336 1床室B
337 1床室A
338 1床室B
340 1床室C
341 1床室D
342 1床室D
343 1床室C
345 1床室D
346 1床室D
347 1床室C
348 1床室D
350 1床室B
351 1床室B
352 1床室B
308 人間ドック宿泊室1
307 人間ドック宿泊室2
306 1床室(特別)
355 1床室B
353 1床室B
303 1床室 (感染対応)
305 1床室 (感染対応)
301 4床室(重症)
廊下1
廊下2
廊下3
廊下4
廊下5
前室1
前室2
階段室1
階段室2
EV-1
EV-2
EV-3
EV-4
スタッフステーション・見守りスペース
スタッフ室
カンファレンス室
EVホール(前室)
アラーム弁室
不潔リネン室
清潔リネン室
汚物室1
汚物室2
HWC1
HWC2
HWC3
HWC4
HWC5
HWC6
職員MWC
職員FWC
仮眠室
機械浴室
脱衣室
洗面・洗髪
器材庫
面談室
デイルーム・食堂
DS
EPS
PS
WC
1/100
1/50
3～5階病棟は
デイルーム・食堂に設置
3階平面図