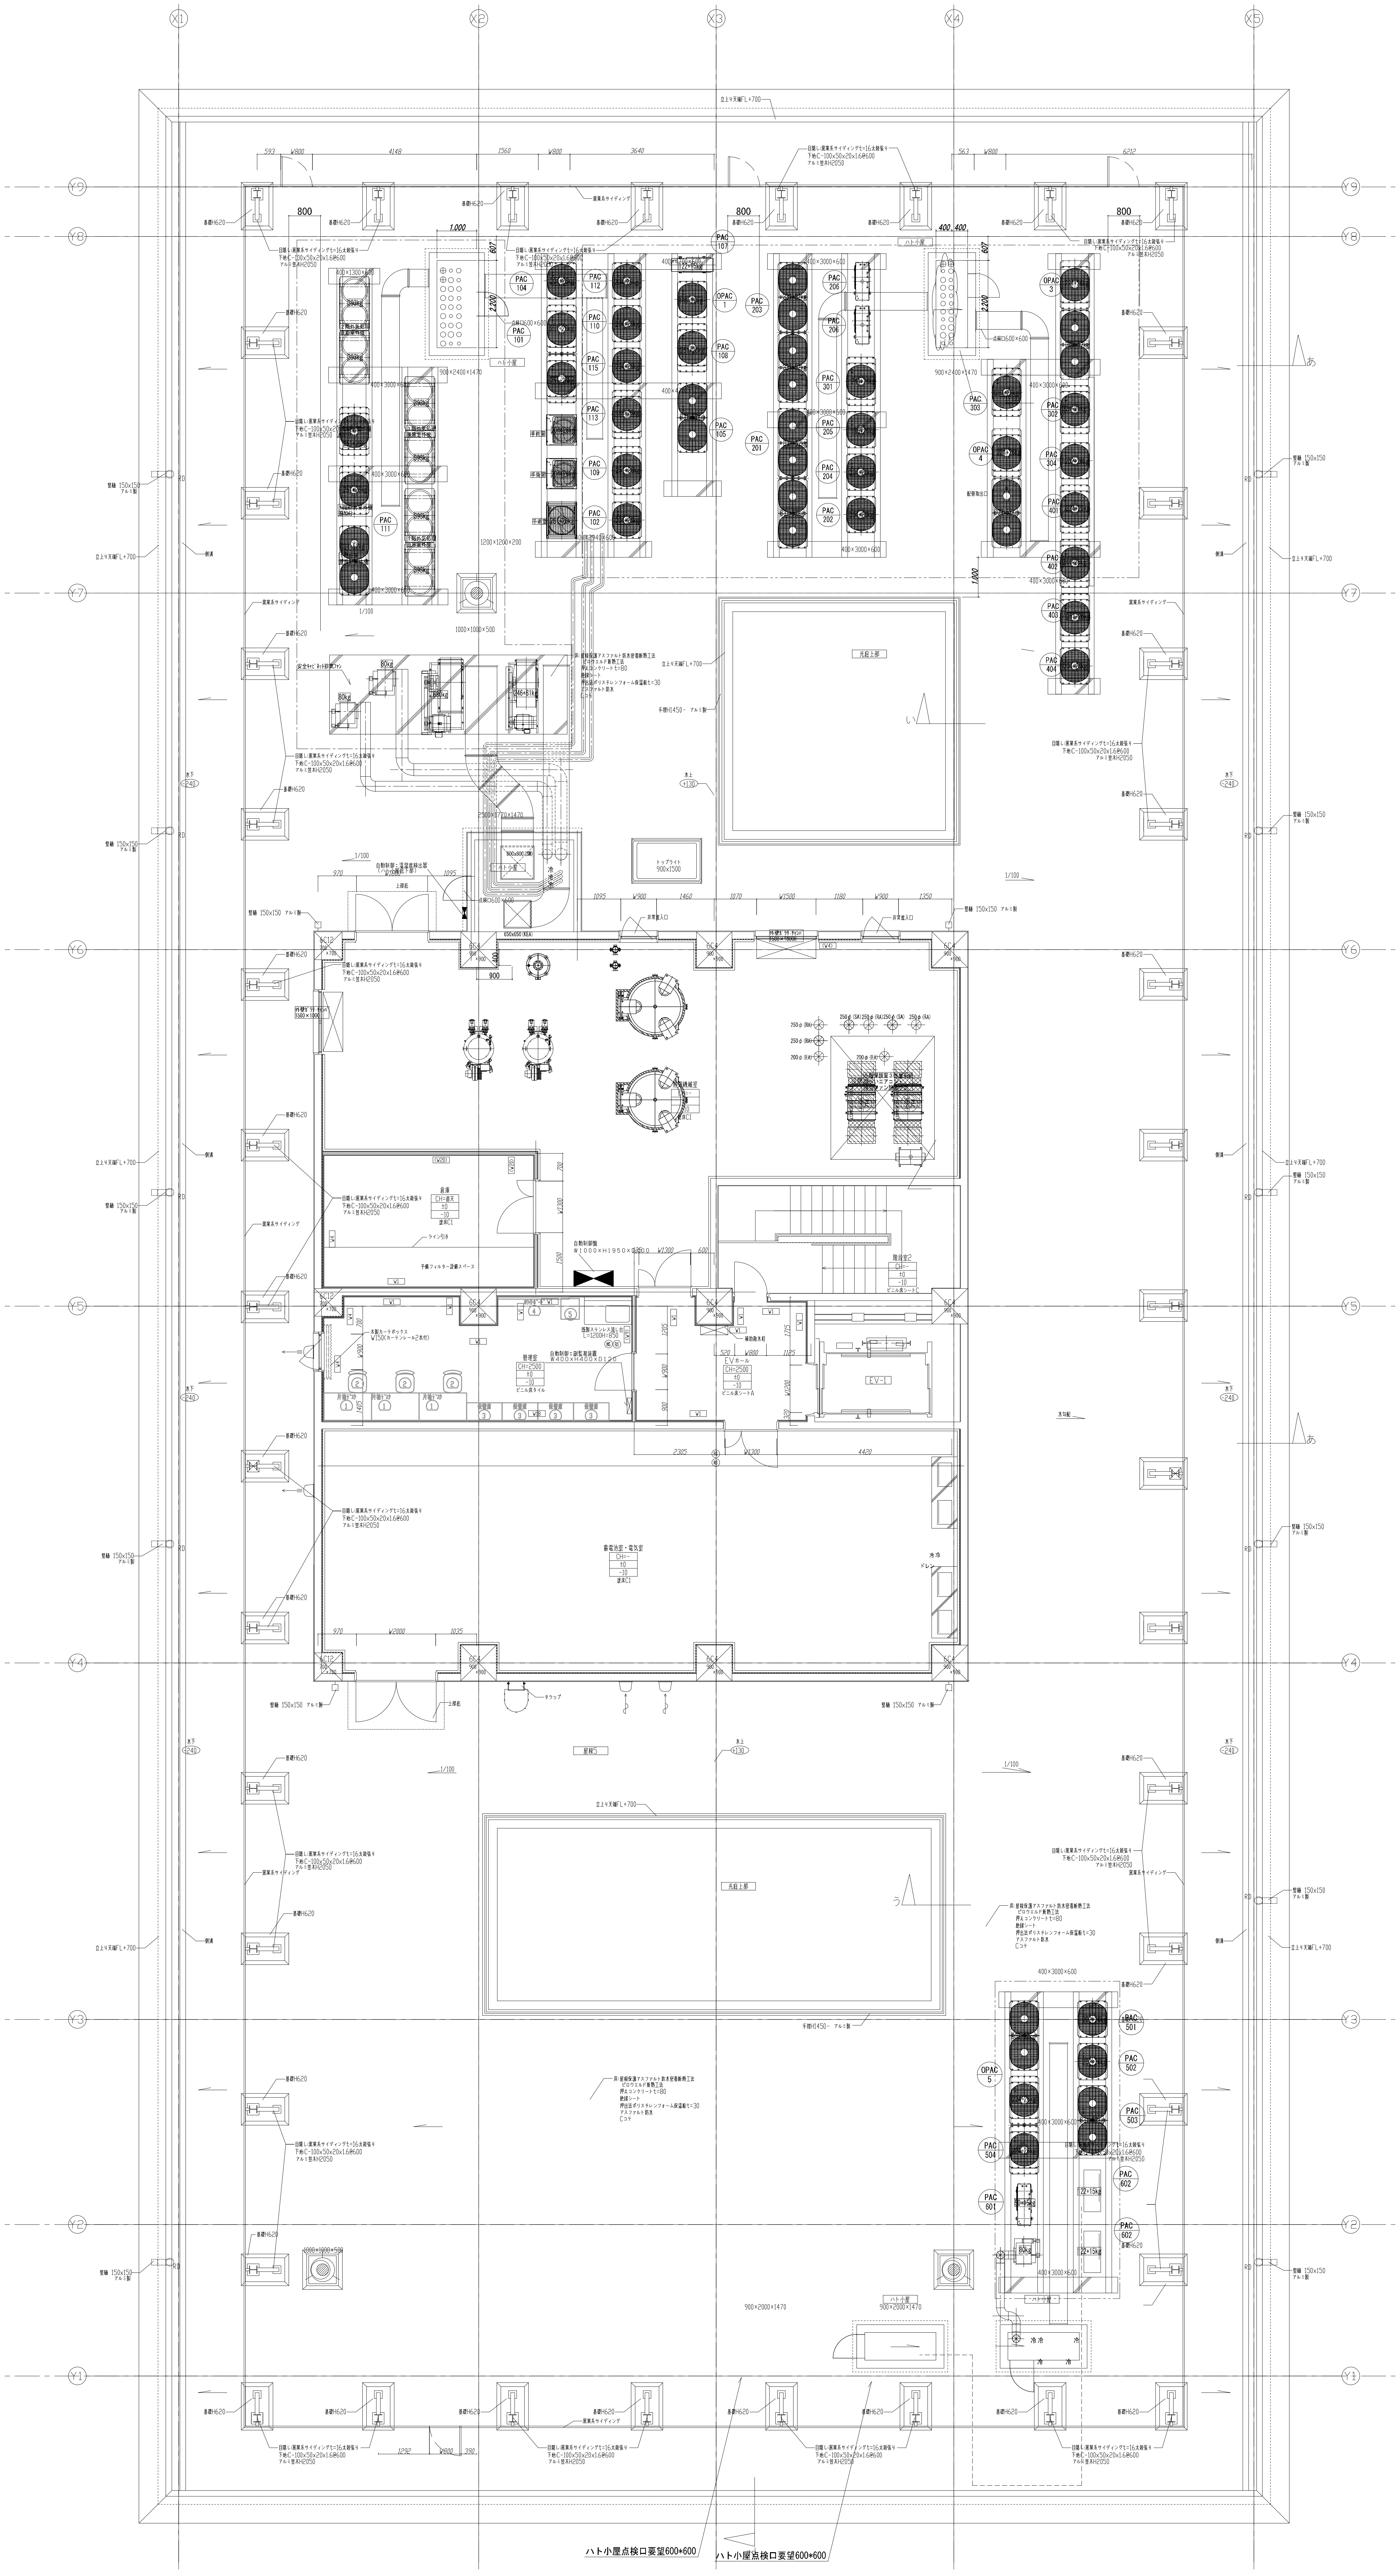

X1
X2
X3
X4
X5
Y9
Y8
Y7
Y6
Y5
Y4
Y3
Y2
Y1
基礎H620
窯業系サイディング
目隠し:窯業系サイディングt=16太鼓張り
下地:C-100x50x20x1.6@600
アルミ笠木H2050
ハト小屋点検口要望600*600
ハト小屋点検口要望600*600

RF（6階）